K O L A Č K O V

ÚZEMNÝ PLÁN OBCE

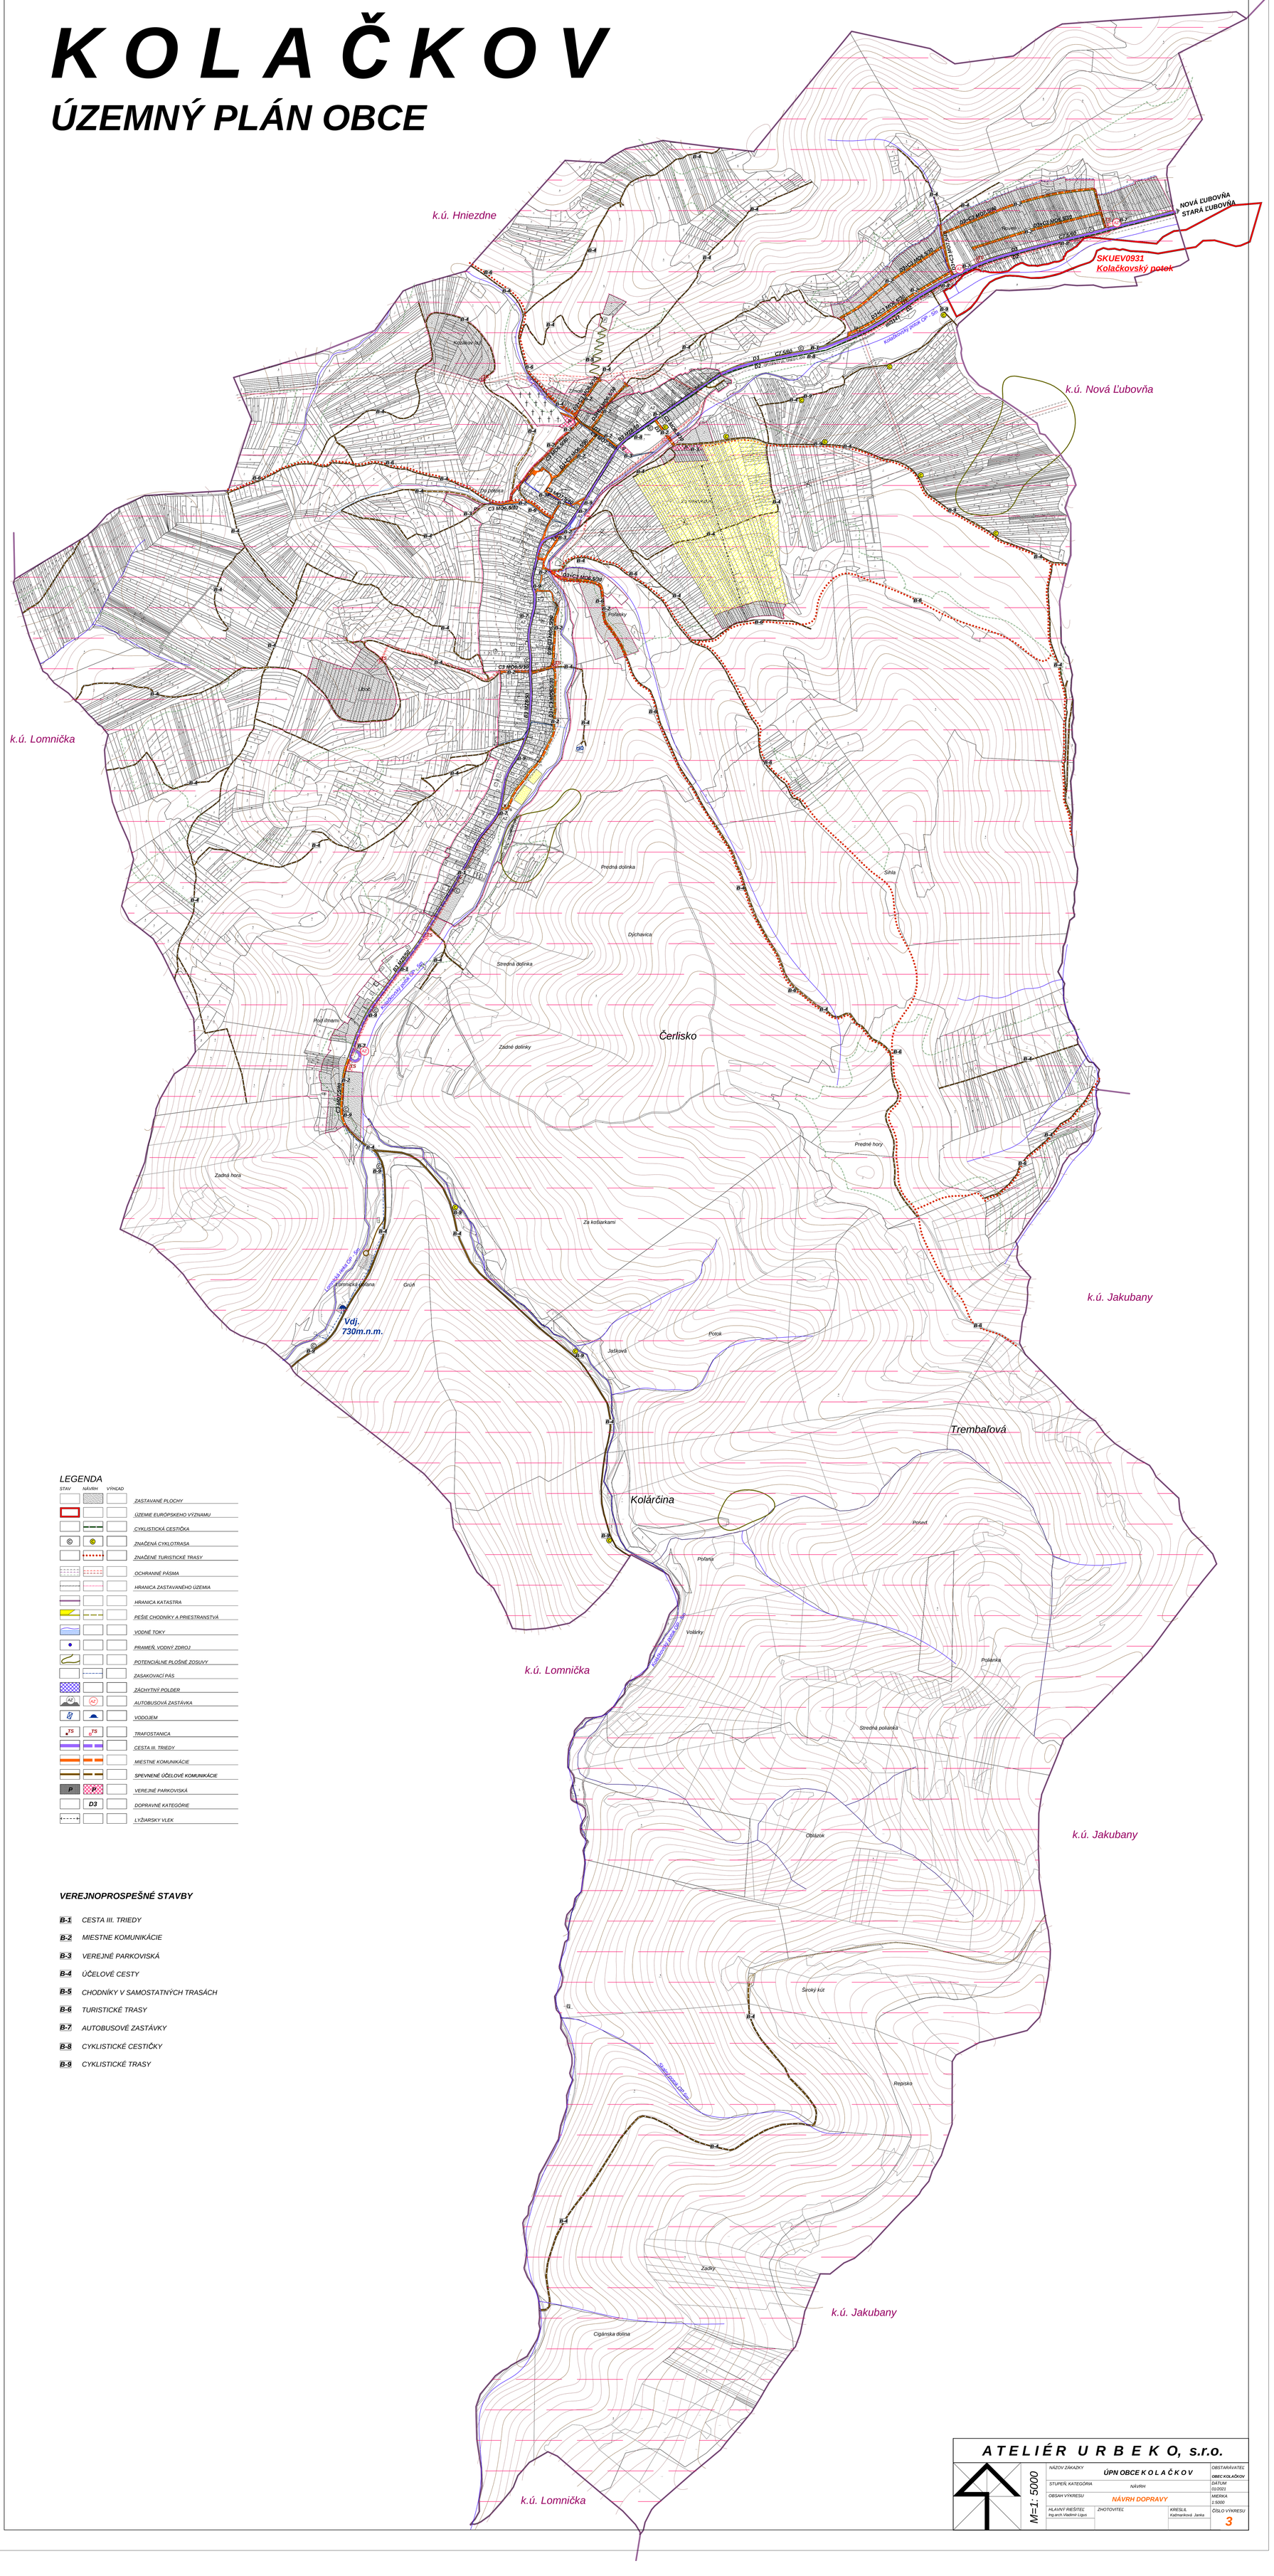

LEGENDA

STAV | NÁVRH | VÝHĽAD

- ZASTAVANÉ PLOCHY
- ÚZEMIE EUROPSKEHO VÝZNAMU
- CYKLISTICKÁ CESTIČKA
- ZNAČENÁ CYKLOTRASA
- ZNAČENÉ TURISTICKÉ TRASY
- OCHRANNÉ PÁSMA
- HRANICA ZASTAVANÉHO ÚZEMIA
- HRANICA KATASTRA
- PEŠIE CHODNÍKY A PRIESTRANSTVÁ
- VODNÉ TOKY
- PRAMEŇ, VODNÝ ZDROJ
- POTENCIÁLNE PLOŠNÉ ZOSUVY
- ZASAKOVACÍ PÁS
- ZÁCHYTNÝ POLDER
- AUTOBUSOVÁ ZASTÁVKA
- VODOJEM
- TRAFOSTANICA
- CESTA III. TRIEDY
- MIESTNE KOMUNIKÁCIE
- SPEVNENÉ ÚČELOVÉ KOMUNIKÁCIE
- VEREJNÉ PARKOVISKÁ
- DOPRAVNÉ KATEGÓRIE
- LYŽIARSKY VLEK

VEREJNOPROSPEŠNÉ STAVBY

- **B-1** CESTA III. TRIEDY
- **B-2** MIESTNE KOMUNIKÁCIE
- **B-3** VEREJNÉ PARKOVISKÁ
- **B-4** ÚČELOVÉ CESTY
- **B-5** CHODNÍKY V SAMOSTATNÝCH TRASÁCH
- **B-6** TURISTICKÉ TRASY
- **B-7** AUTOBUSOVÉ ZASTÁVKY
- **B-8** CYKLISTICKÉ CESTIČKY
- **B-9** CYKLISTICKÉ TRASY

A T E L I É R U R B E K O, s.r.o.

M=1: 5000

NÁZOV ZÁKAZKY	ÚPN OBCE K O L A Č K O V		OBSTARÁVATEĽ: OBEC KOLAČKOV
STUPEŇ KATEGÓRIA	NÁVRH		DÁTUM 01/2023
OBSAH VÝKRESU	NÁVRH DOPRAVY		MIERKA 1:5000
HLAVNÝ RIEŠITEĽ Ing.arch.Vladimír Ligus	ZHOTOVITEĽ	KRESLIL Kaštmariková Janka	ČÍSLO VÝKRESU 3