K O L A Č K O V

ÚZEMNÝ PLÁN OBCE

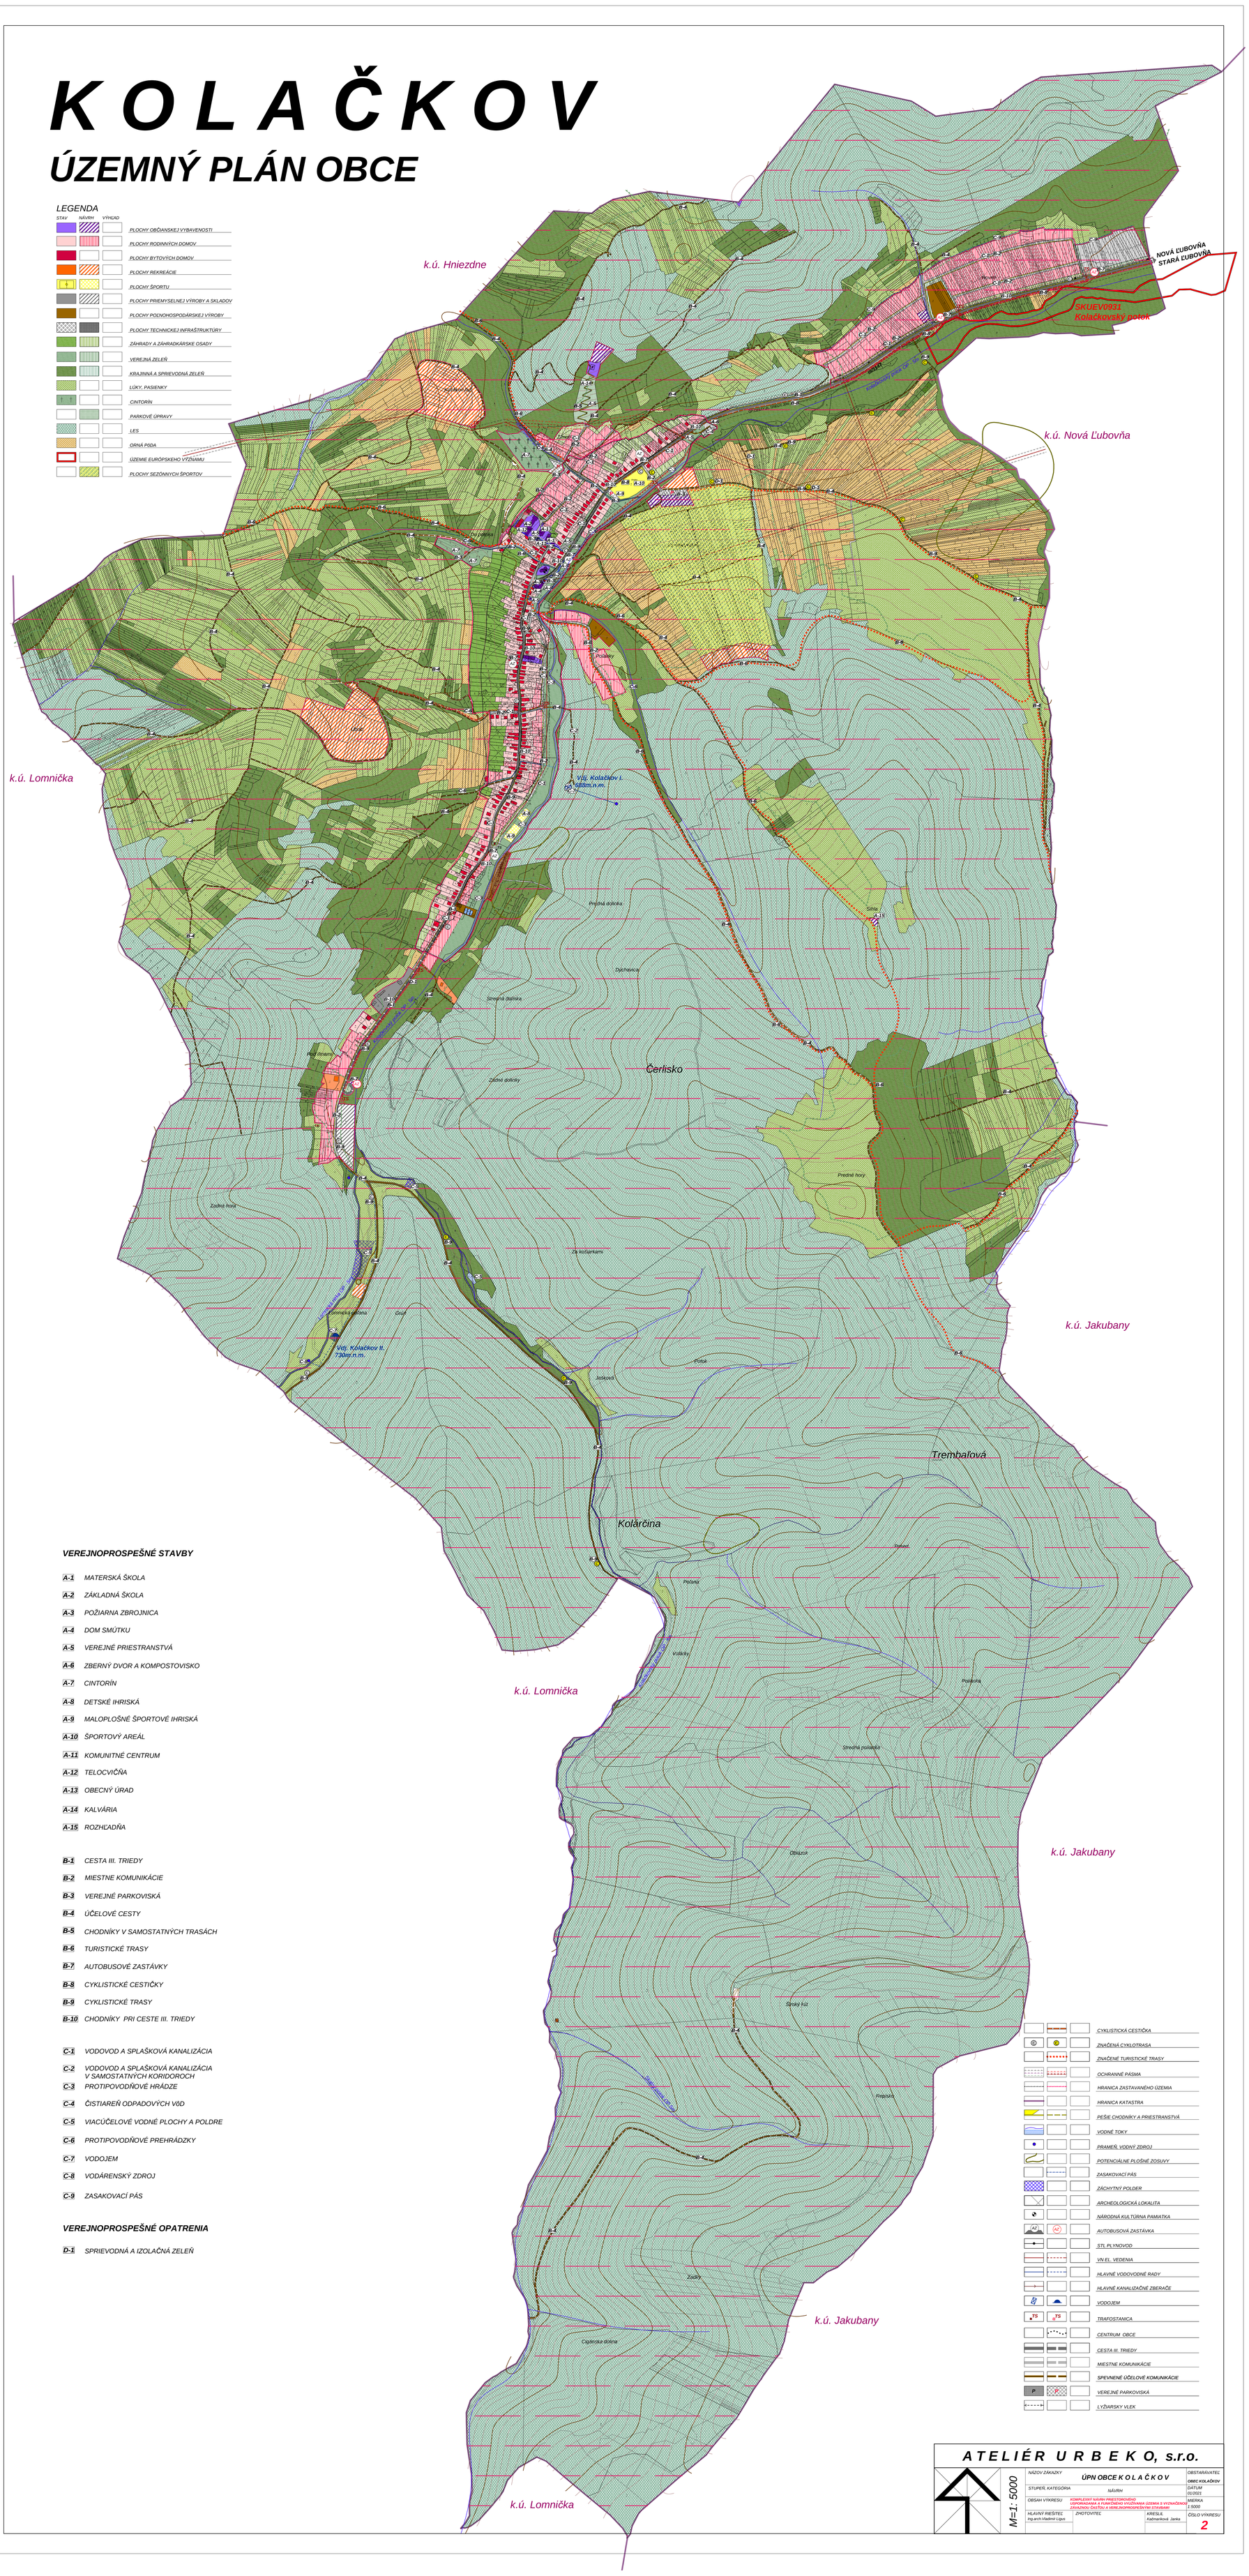

LEGENDA

STAV | NÁVRH | VÝHĽAD

- PLOCHY OBČIANSKEJ VYBAVENOSTI
- PLOCHY RODINNÝCH DOMOV
- PLOCHY BYTOVÝCH DOMOV
- PLOCHY REKREÁCIE
- PLOCHY ŠPORTU
- PLOCHY PRIEMYSELNEJ VÝROBY A SKLADOV
- PLOCHY POĽNOHOSPODÁRSKEJ VÝROBY
- PLOCHY TECHNICKEJ INFRAŠTRUKTÚRY
- ZÁHRADY A ZÁHRADKÁRSKE OSADY
- VEREJNÁ ZEĽEŇ
- KRAJINNÁ A SPRIEVODNÁ ZEĽEŇ
- LÚKY, PASIENKY
- CINTORÍN
- PARKOVÉ ÚPRAVY
- LES
- ORNÁ PÔDA
- ÚZEMIE EURÓPSKEHO VÝZNAMU
- PLOCHY SEZÓNNYCH ŠPORTOV

VEREJNOPROSPEŠNÉ STAVBY

- A-1 MATERSKÁ ŠKOLA
- A-2 ZÁKLADNÁ ŠKOLA
- A-3 POŽIARNA ZBROJNICA
- A-4 DOM SMÚTKU
- A-5 VEREJNÉ PRIESTRANSTVÁ
- A-6 ZBERNÝ DVOR A KOMPOSTOVISKO
- A-7 CINTORÍN
- A-8 DETSKÉ IHRISKÁ
- A-9 MALOPLOŠNÉ ŠPORTOVÉ IHRISKÁ
- A-10 ŠPORTOVÝ AREÁL
- A-11 KOMUNITNÉ CENTRUM
- A-12 TELOCVIČŇA
- A-13 OBECNÝ ÚRAD
- A-14 KALVÁRIA
- A-15 ROZHĽADŇA

- B-1 CESTA III. TRIEDY
- B-2 MIESTNE KOMUNIKÁCIE
- B-3 VEREJNÉ PARKOVISKÁ
- B-4 ÚČELOVÉ CESTY
- B-5 CHODNÍKY V SAMOSTATNÝCH TRASÁCH
- B-6 TURISTICKÉ TRASY
- B-7 AUTOBUSOVÉ ZASTÁVKY
- B-8 CYKLISTICKÉ CESTIČKY
- B-9 CYKLISTICKÉ TRASY
- B-10 CHODNÍKY PRI CESTE III. TRIEDY

- C-1 VODOVOD A SPLAŠKOVÁ KANALIZÁCIA
- C-2 VODOVOD A SPLAŠKOVÁ KANALIZÁCIA V SAMOSTATNÝCH KORIDOROCH
- C-3 PROTIPOVODŇOVÉ HRÁDZE
- C-4 ČISTIAREŇ ODPADOVÝCH VôD
- C-5 VIACÚČELOVÉ VODNÉ PLOCHY A POLDRE
- C-6 PROTIPOVODŇOVÉ PREHRÁDZKY
- C-7 VODOJEM
- C-8 VODÁRENSKÝ ZDROJ
- C-9 ZASAKOVACÍ PÁS

VEREJNOPROSPEŠNÉ OPATRENIA

- D-1 SPRIEVODNÁ A IZOLAČNÁ ZEĽEŇ

- CYKLISTICKÁ CESTIČKA
- ZNAČENÁ CYKLOTRASA
- ZNAČENÉ TURISTICKÉ TRASY
- OCHRANNÉ PÁSMA
- HRANICA ZASTAVANÉHO ÚZEMIA
- HRANICA KATASTRA
- PEŠIE CHODNÍKY A PRIESTRANSTVÁ
- VODNÉ TOKY
- PRAMEŇ, VODNÝ ZDROJ
- POTENCIÁLNE PLOŠNÉ ZOSUVY
- ZASAKOVACÍ PÁS
- ZÁCHYTNÝ POLDER
- ARCHEOLOGICKÁ LOKALITA
- NÁRODNÁ KULTÚRNA PAMIATKA
- AUTOBUSOVÁ ZASTÁVKA
- STL PLYNOVOD
- VN EL. VEDENIA
- HLAVNÉ VODOVODNÉ RADY
- HLAVNÉ KANALIZAČNÉ ZBERAČE
- VODOJEM
- TRAFOSTANICA
- CENTRUM OBCE
- CESTA III. TRIEDY
- MIESTNE KOMUNIKÁCIE
- SPEVNENÉ ÚČELOVÉ KOMUNIKÁCIE
- VEREJNÉ PARKOVISKÁ
- LYŽIARSKY VLEK

A T E L I É R U R B E K O, s.r.o.

M=1: 5000

NÁZOV ZÁKAZKY	ÚPN OBCE K O L A Č K O V	OBSTARÁVATEĽ OBEC KOLAČKOV
STUPEŇ, KATEGÓRIA	NÁVRH	DÁTUM 01/2021
OBSAH VÝKRESU	KOMPLEXNÝ NÁVRH PRIESTOROVÉHO USPORIADANIA A FUNKČNÉHO VYUŽÍVANIA ÚZEMIA S VYZNAČENÍM ZÁVAZNOSTI ČASTÍ A VEREJNOPROSPEŠNÝMI STAVBAMI	MIERKA 1:5000
HLAVNÝ RIEŠITEĽ Ing.arch.Vladimír Lupoš	ZHOTOVITEĽ / KRESLIL Kačmaríková Janka	ČÍSLO VÝKRESU 2